




MIRANTE 1 - Esc. 1:150

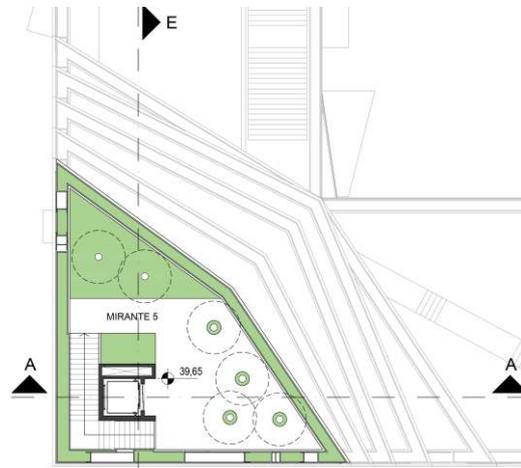

► E MIRANTE 5 - Esc. 1:150

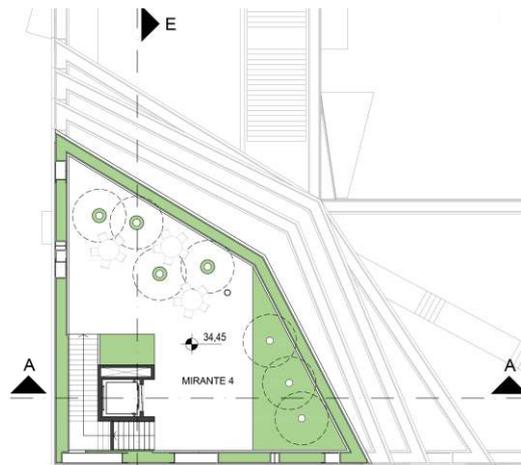


► E MIRANTE 4 - Esc. 1:150

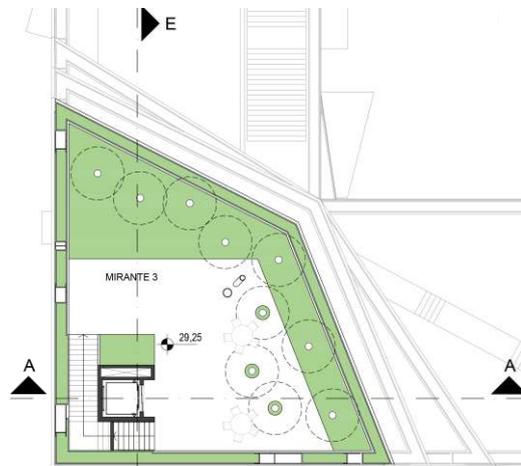


► E MIRANTE 3 - Esc. 1:150




► E MIRANTE 2 - Esc. 1:150

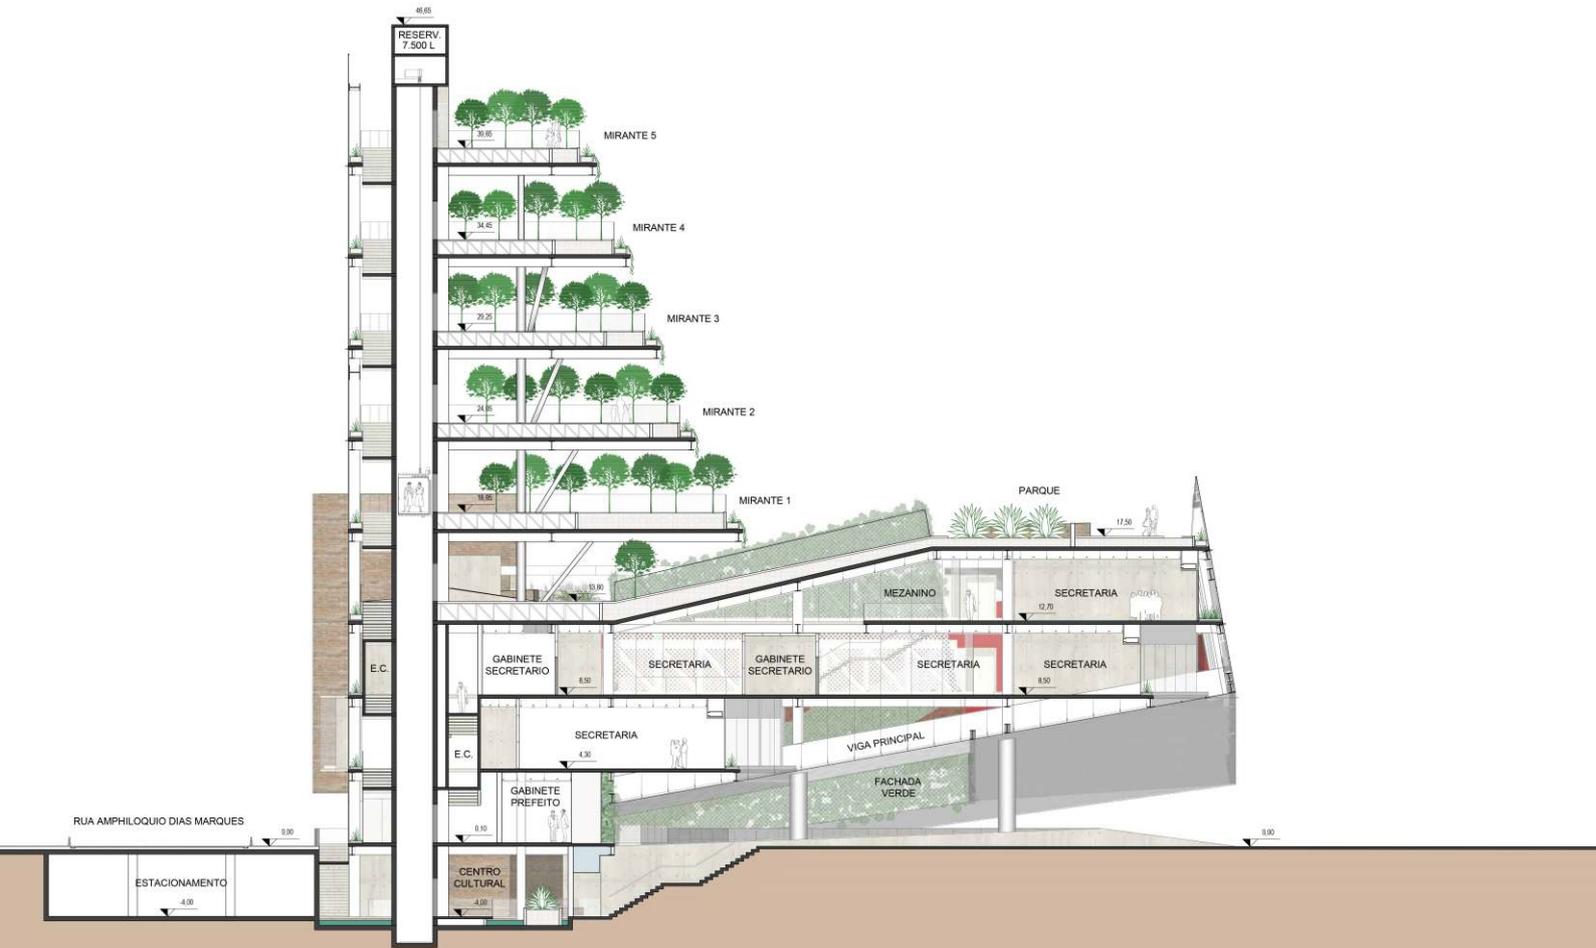


CORTE A

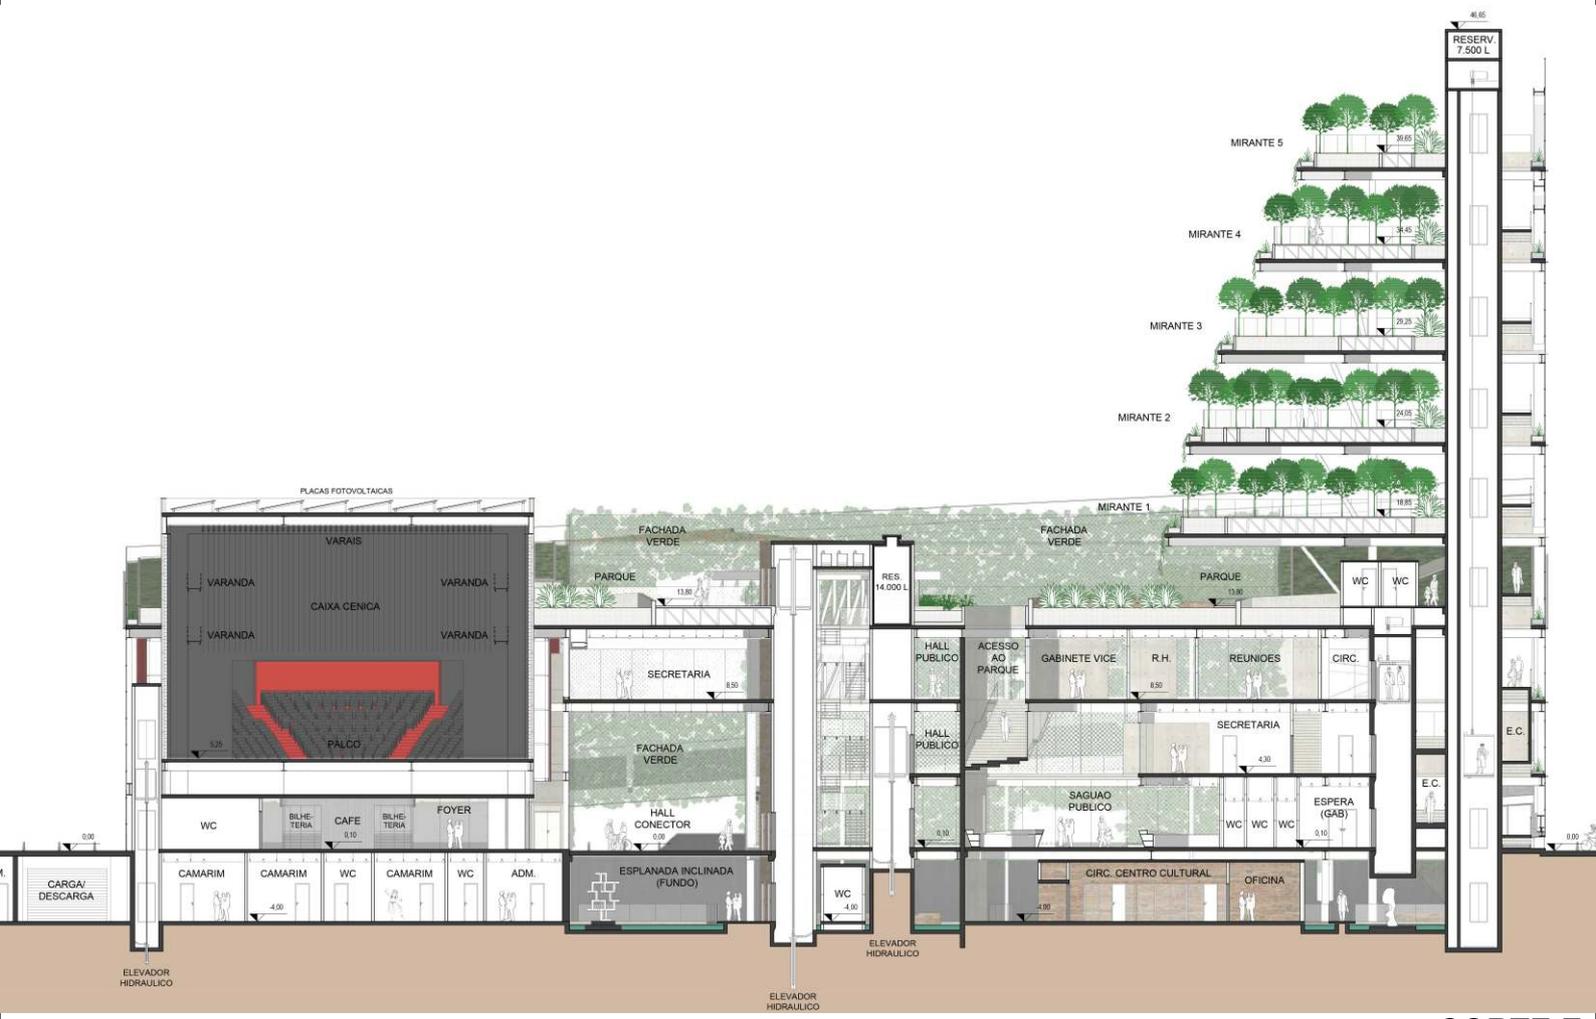


CORTE E

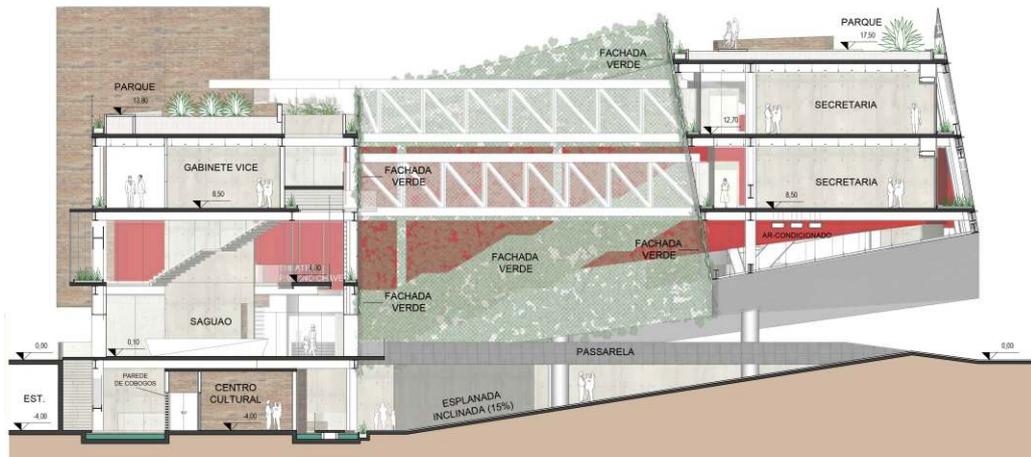

CORTE B - Esc. 1:150

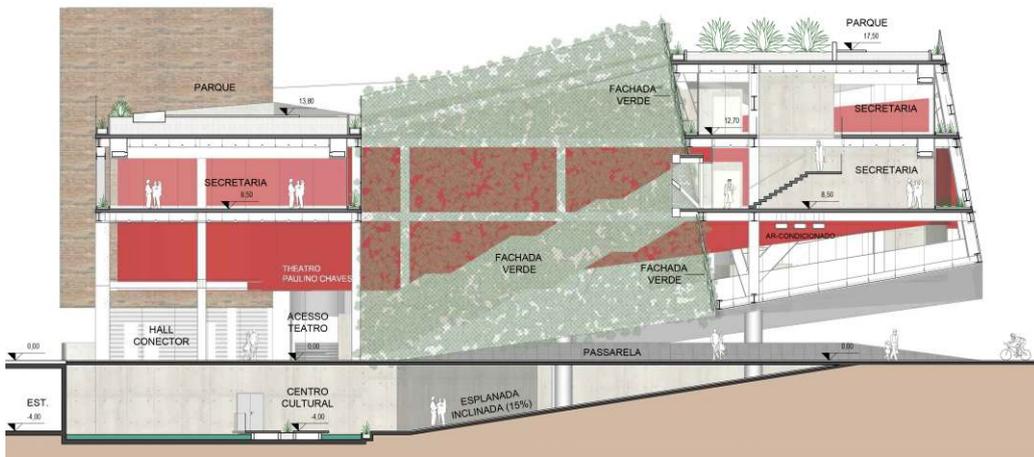

CORTE C - Esc. 1:150

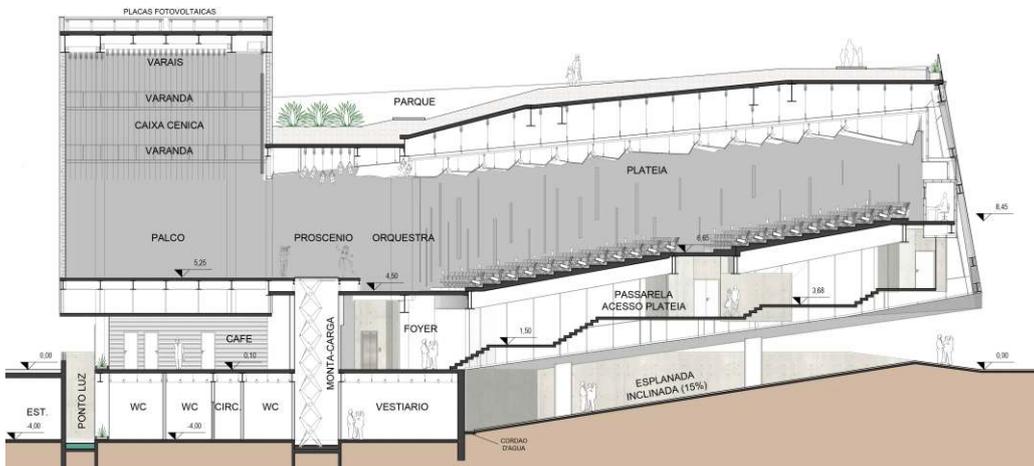

CORTE D - Esc. 1:150



ESCALADA DE ACESSO AO PARQUE



CHEGADA AO PARQUE



MIRANTE 4




HALL DA PREFEITURA




SAGUÃO DA PREFEITURA



SAGUÃO DA PREFEITURA

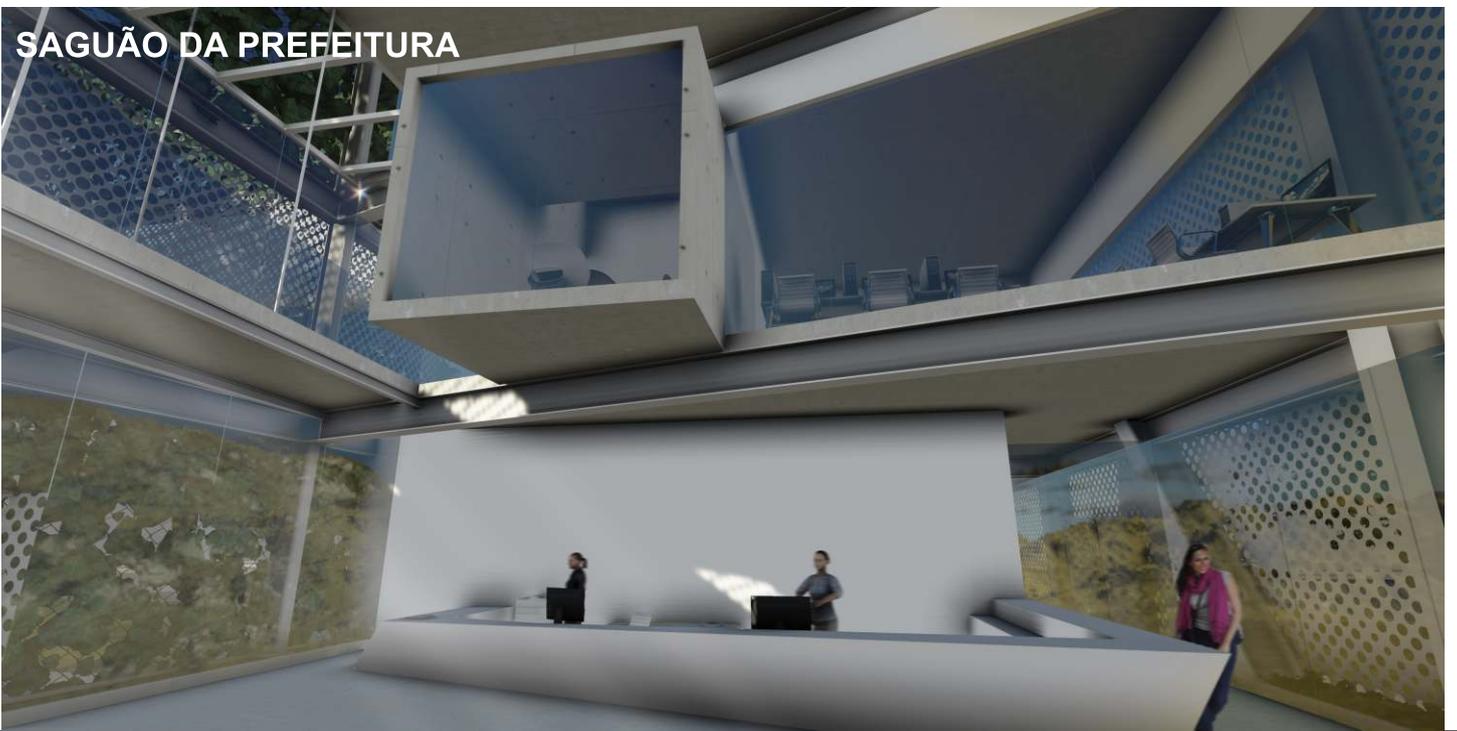



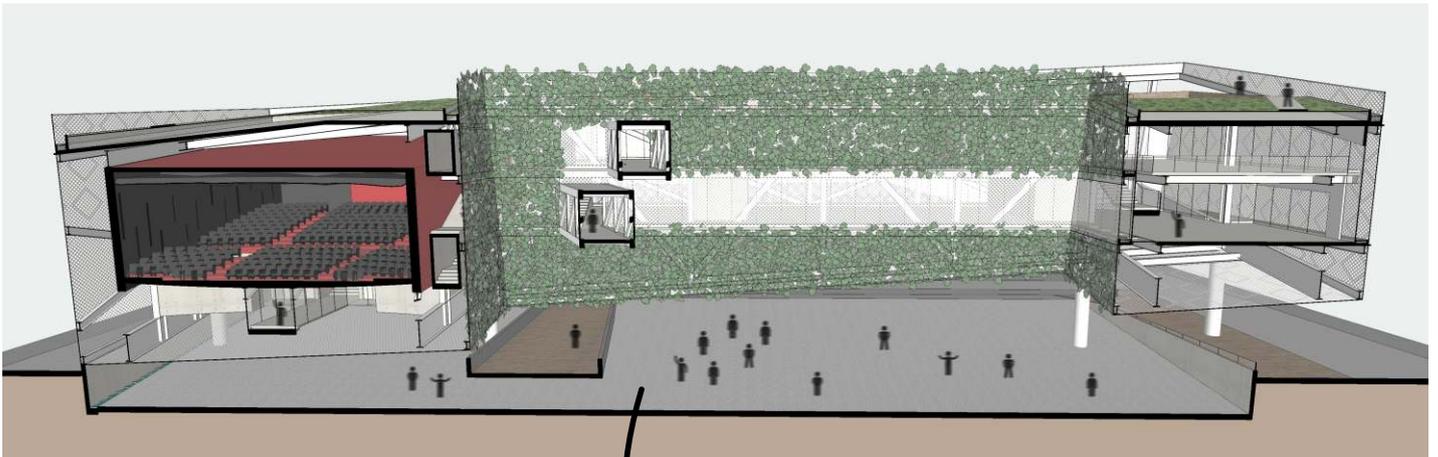

**CORTE PERSPECTIVADO
SENTIDO: SUDESTE**

ESPLANADA COM INCLINAÇÃO SEMELHANTE
À PRAÇA EM FRENTE AO CENTRO GEORGES
POMPIDOU EM PARIS



**PRINCIPAIS ESPÉCIES NATIVAS
PROPOSTAS PARA O PARQUE E MIRANTES**

1- Capim dos Pampas (*Cortaderia selloana*)

2- Pitangueira (*Eugenia uniflora*)

3- Araçazeiro (*Psidium cattleianum*)

4- Goiabeira (*Psidium guajava*)

5- Jabuticabeira (*Myrciaria cauliflora*)

6- Clusia (*Clusia criuva* Cambess)

7- Bromélia (*Vriesea gigantea* Gaudich)*

*Espécie nativa especialmente do Litoral Norte do RS

8- Orquídea (*Alatiglossum micropogon*)*

*Espécie nativa especialmente do Litoral Norte do RS

Obs.: Além do exemplo, ficam propostas outras espécies de orquídeas nativas.

9- Lírio do Brejo (*Hedychium coronarium*)

Obs.: Espécie nativa originalmente da Ásia, sendo subespontânea não endêmica no Brasil, largamente encontrada no Litoral Norte do RS.




FACHADA SUDOESTE - Esc. 1:250



FACHADA NORDESTE - Esc. 1:250



FACHADA NOROESTE - Esc. 1:250

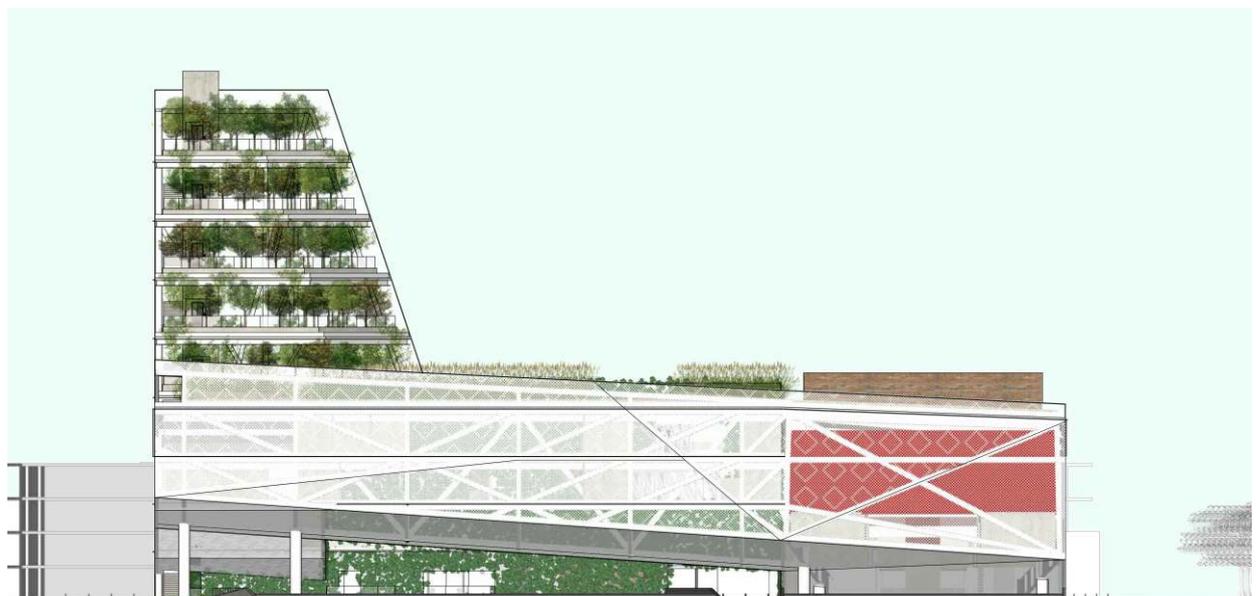


FACHADA SUDESTE - Esc. 1:250




ESQUEMA ESTRUTURAL BÁSICO (VIGAS E PILARES) - SEM ESCALA




ESTRUTURA DE SUSTENTAÇÃO DO VOLUME SUPERIOR

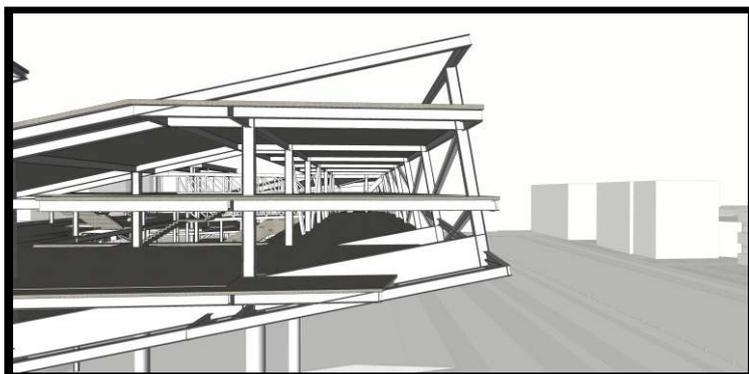

ESTRUTURA DE SUSTENTAÇÃO DO VOLUME SUPERIOR

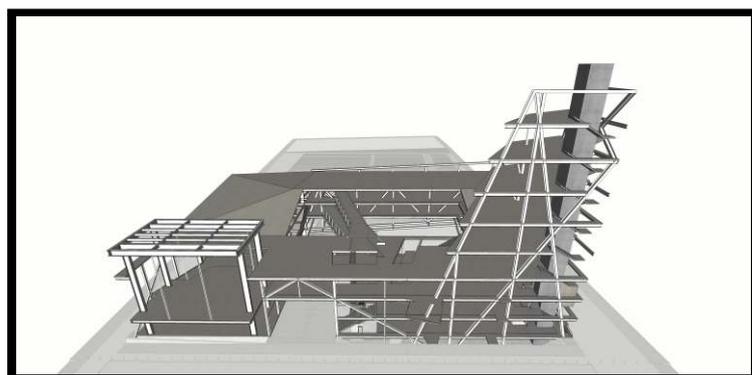

FACHADA NOROESTE

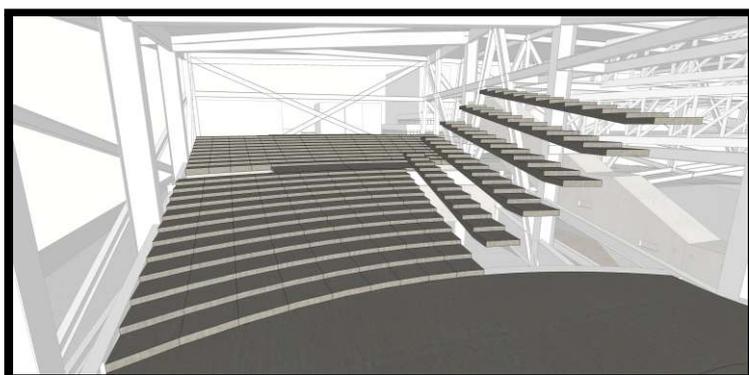


LAJES PRÉ-MOLDADAS DO TEATRO




LAJES PRÉ-MOLDADAS DO TEATRO
(SEM AS VIGAS DE SUSTENTAÇÃO DA PASSARELA)




VIGAS DE SUSTENTAÇÃO DA PASSARELA

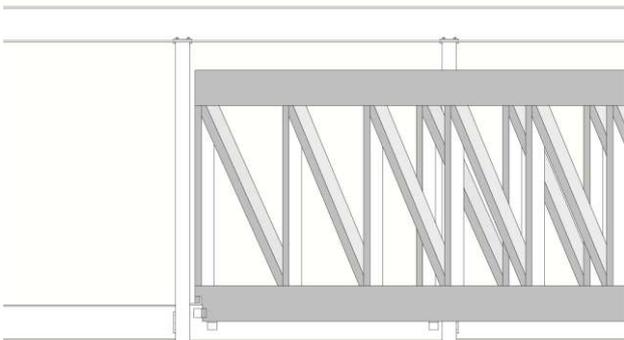


PASSARELA 3º PAV. - VISTA - Esc. 1:50

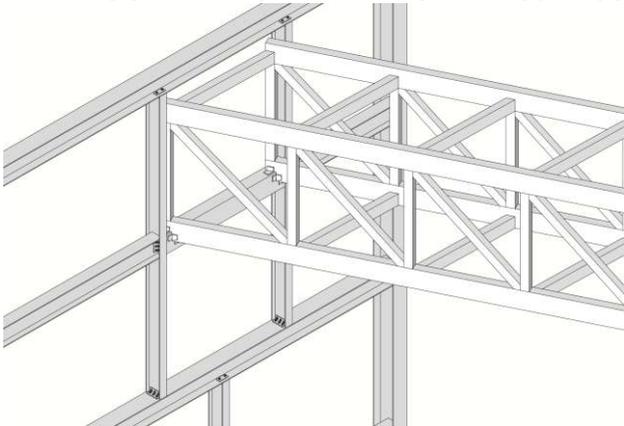

ISOMÉTRICA - Esc. 1:75

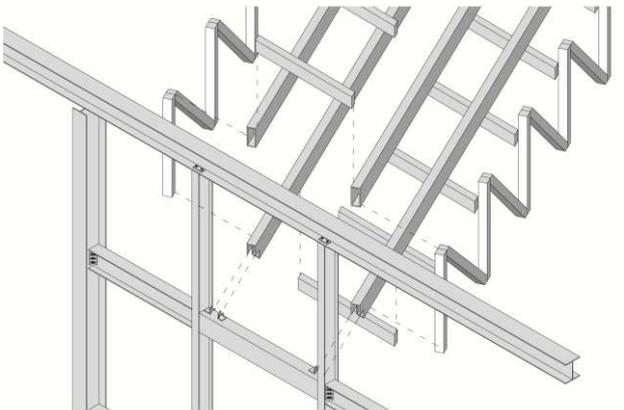

ISOMÉTRICA EXPLODIDA - Esc. 1:75

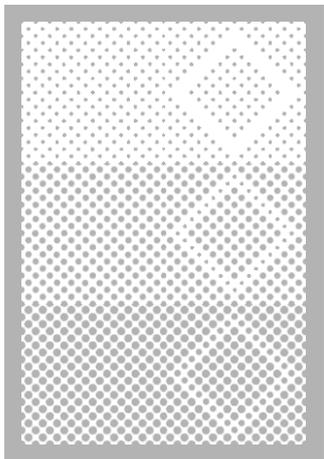

PADRÕES DE CHAPA PERFURADA (REVESTIMENTO EXTERNO)

Forro Modular Removível Vazado Isover Focus D Ecophon
Sistema de Ar-Condicionado Central

Piso em Cimento Queimado
Espessura: 30mm

Laje Alveolar Protendida Tipo Roth
Espessura: 20cm


Fechamento em Vidro Temperado
Espessura: 20mm

Perfil de Alumínio Duplo para instalação de Vidraças Móveis, que possibilitam o acesso às floreiras para manutenção, e também ventilação cruzada no eventual caso de uso do edifício com o sistema de Ar-Condicionado Central desligado

Floreira em Canaleta de Concreto Pré-moldado preenchida com Substrato, Manta de Bidim Mexichem para filtragem, Cinasita para drenagem e Manta Asfáltica Membrallex para Impermeabilização (Espessura: 4mm)

Fechamento Externo estruturado por Perfis de Alumínio. Dimensões: 7x5cm


Fechamento Externo em Chapa Metálica Perfurada na Cor Branca

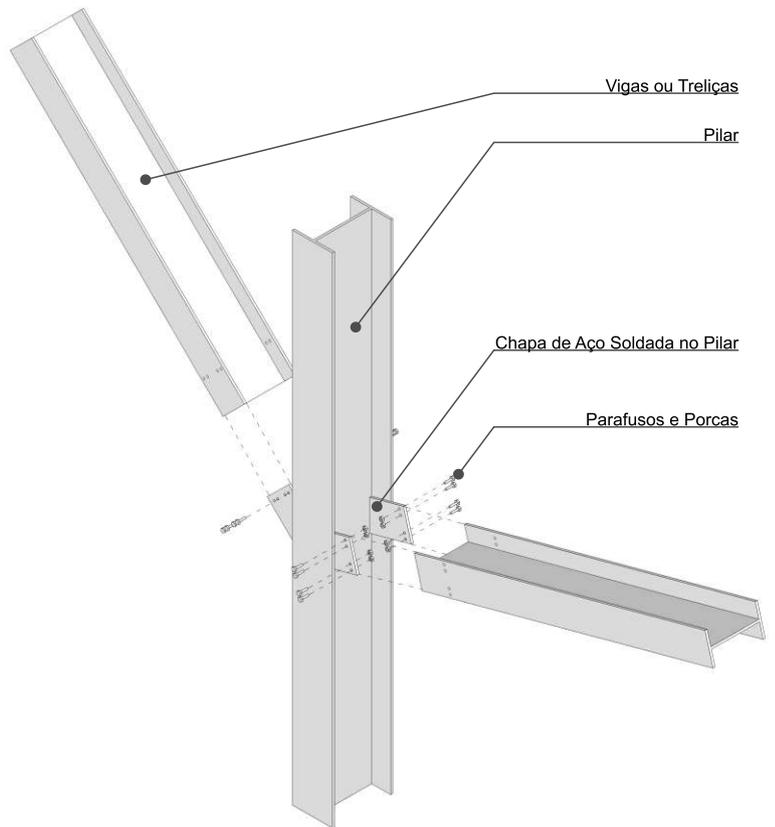

ENCONTRO PILAR E VIGAS - ISOMÉTRICA - Esc. 1:25



ENCONTRO PILAR E VIGAS - VISTA SUP. - Esc. 1:25

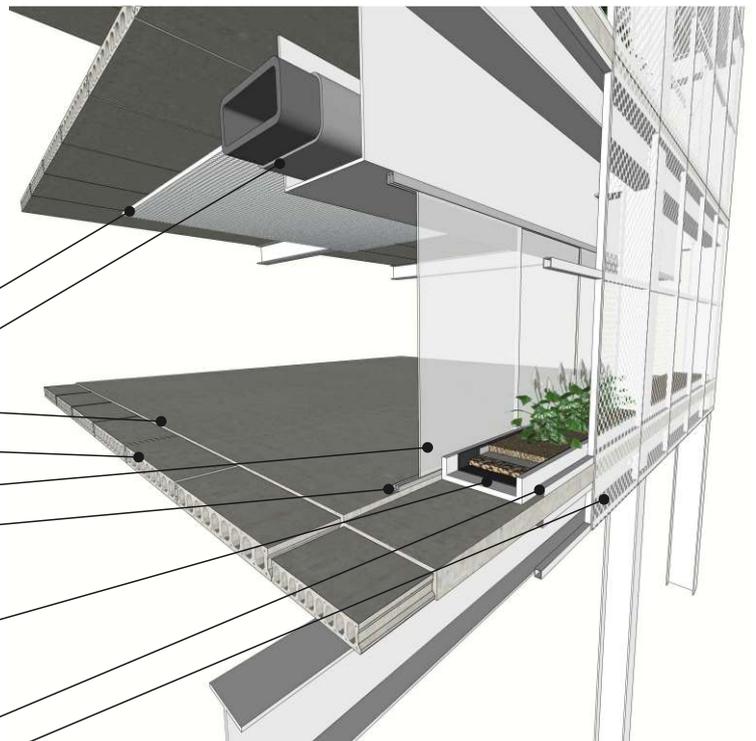

CORTE DE PELE PERSPECTIVADO - SEM ESCALA