

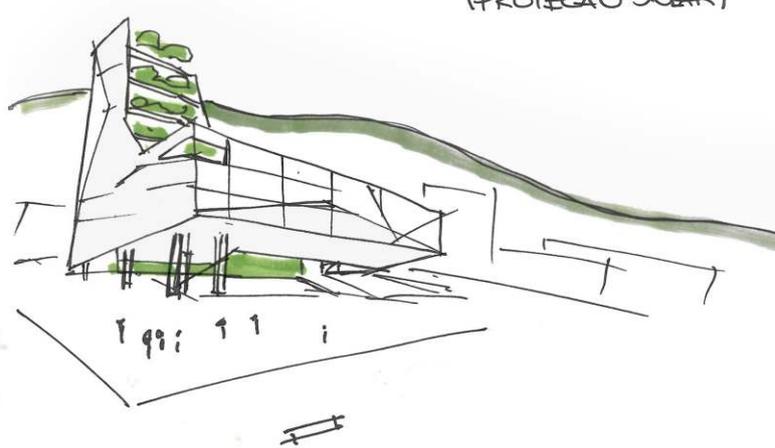
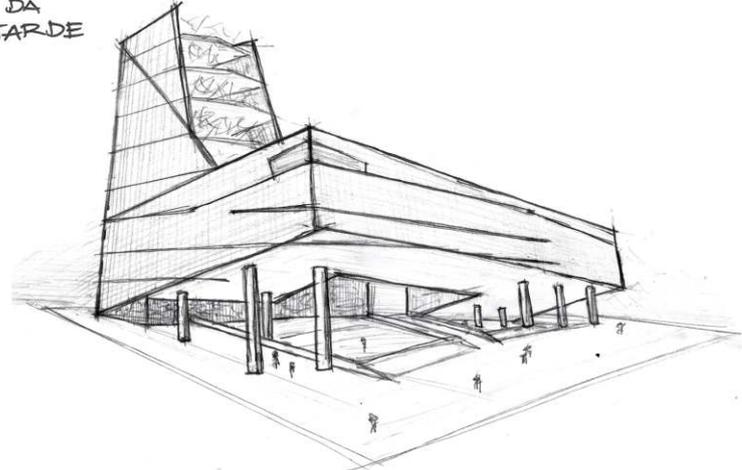
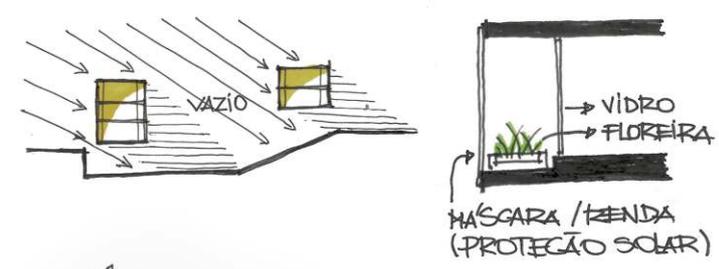
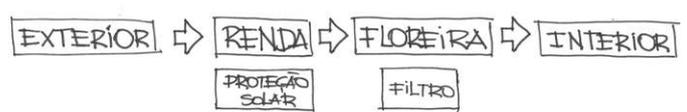
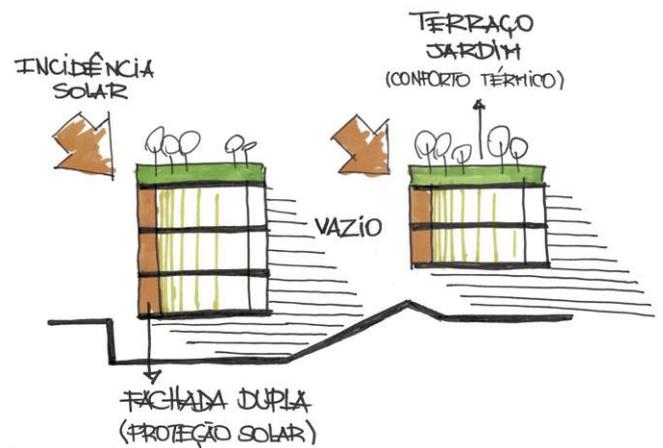


ESTUDO DE INCIDÊNCIA SOLAR

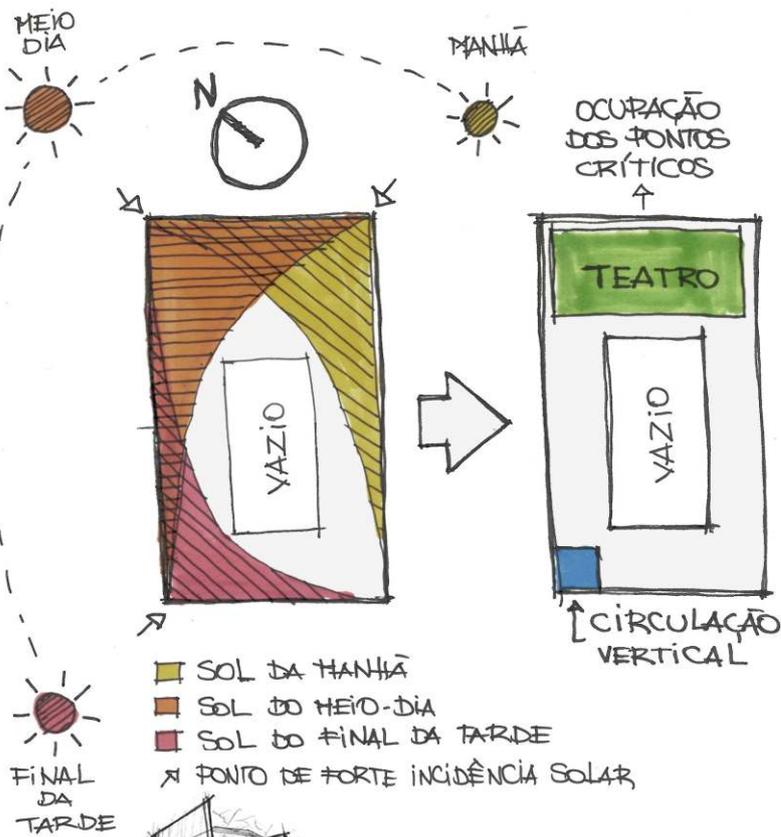

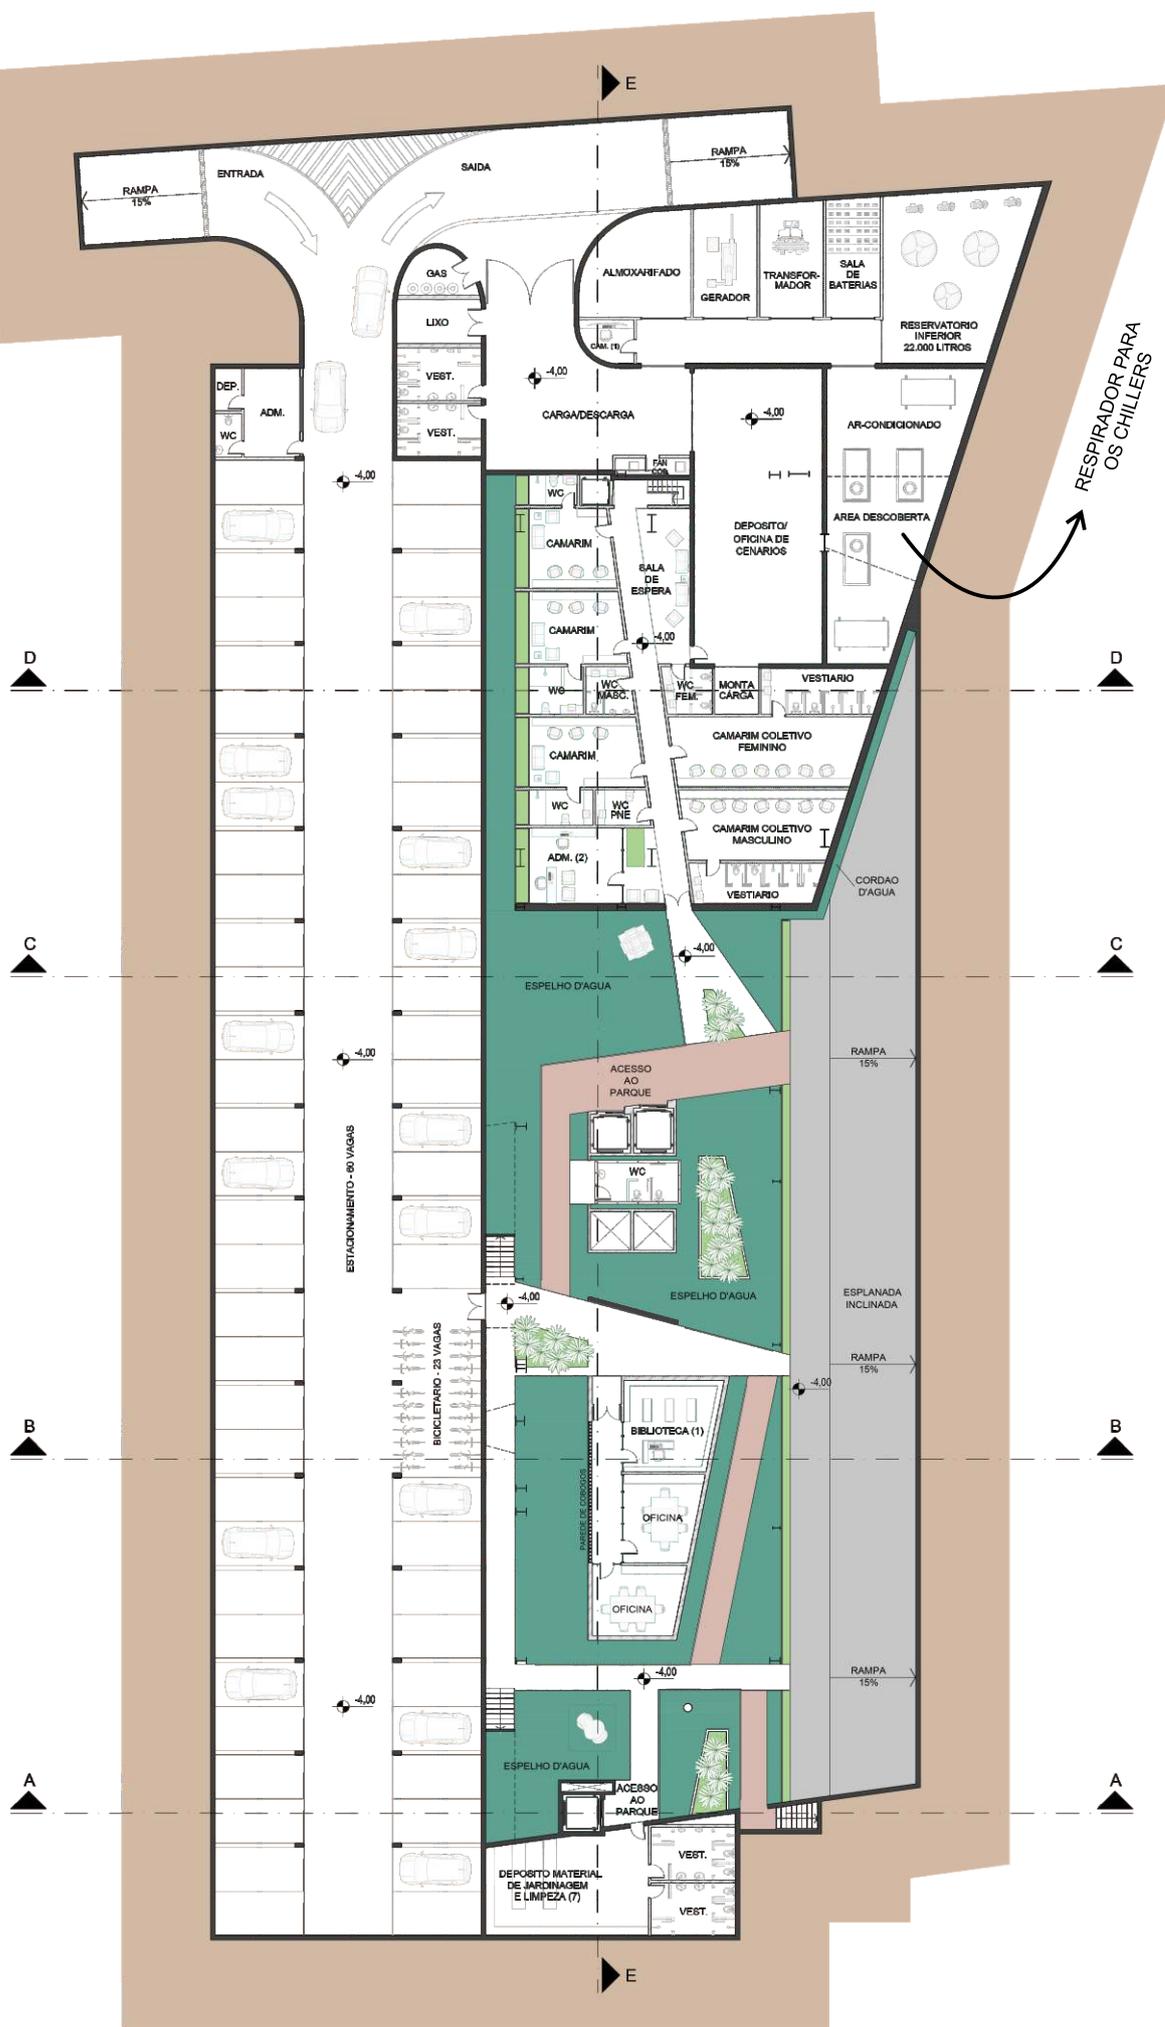



SUBSOLO - Esc. 1:150

RUA BARAO DO TRIUNFO


RUA AMPHILOQUIO DIAS MARQUES


LARGO VILA DA SERRA

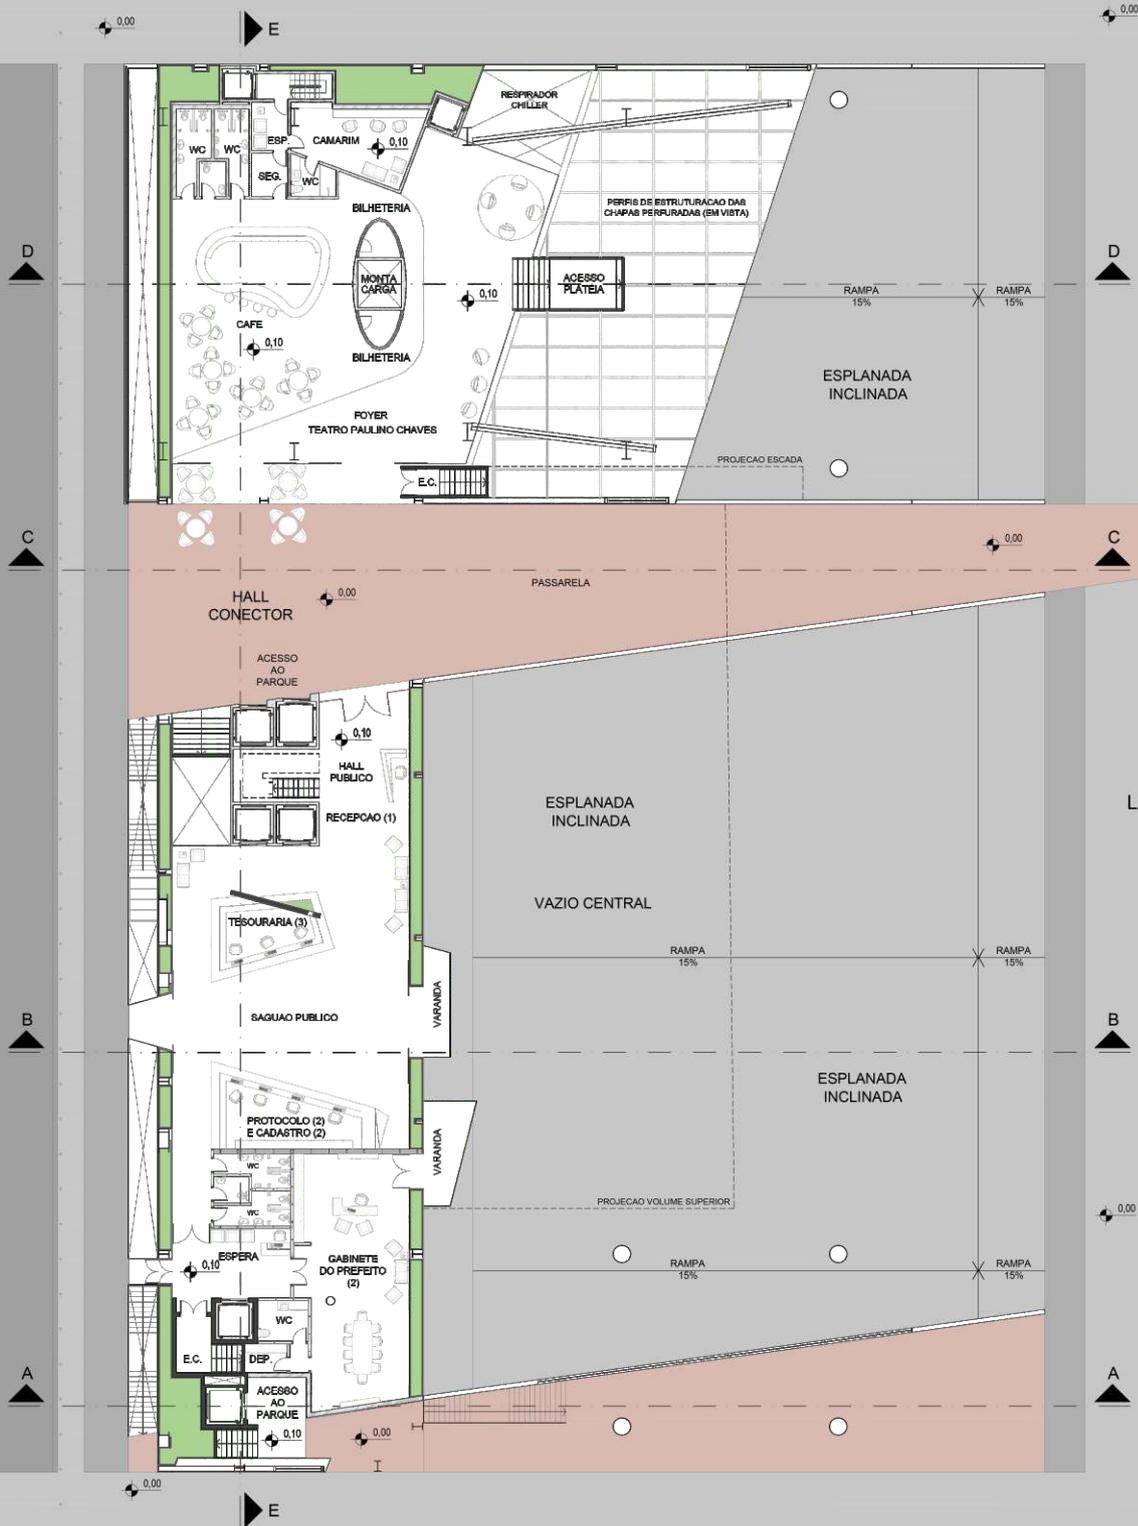

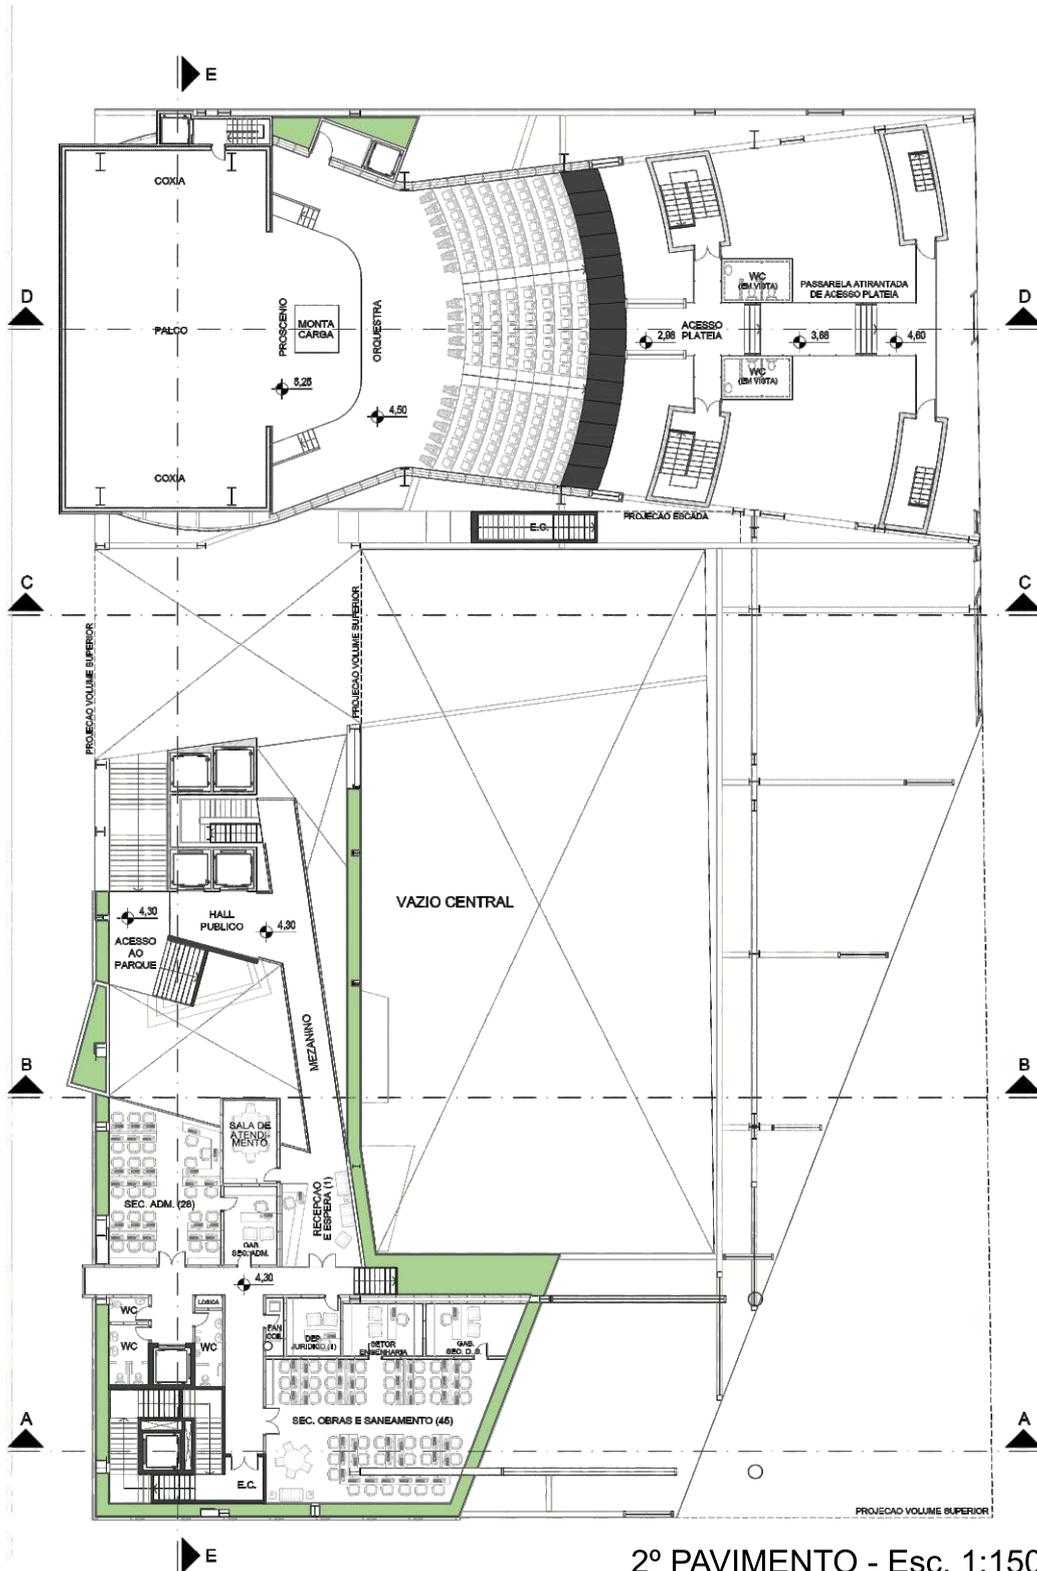

2º PAVIMENTO - Esc. 1:150

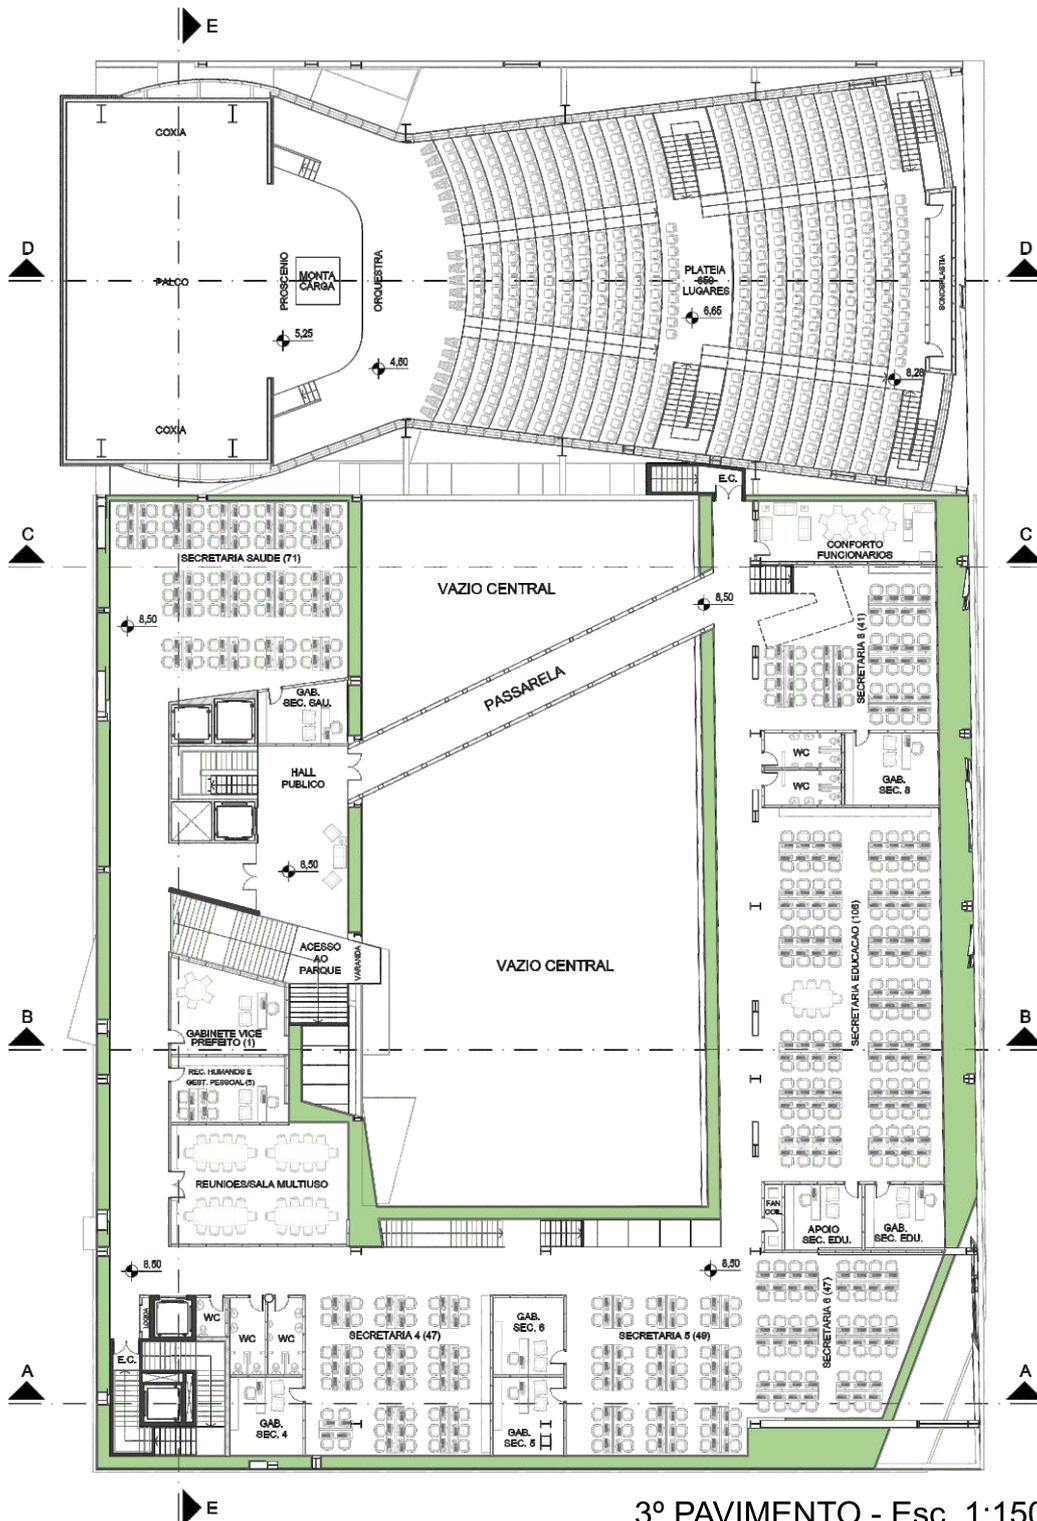

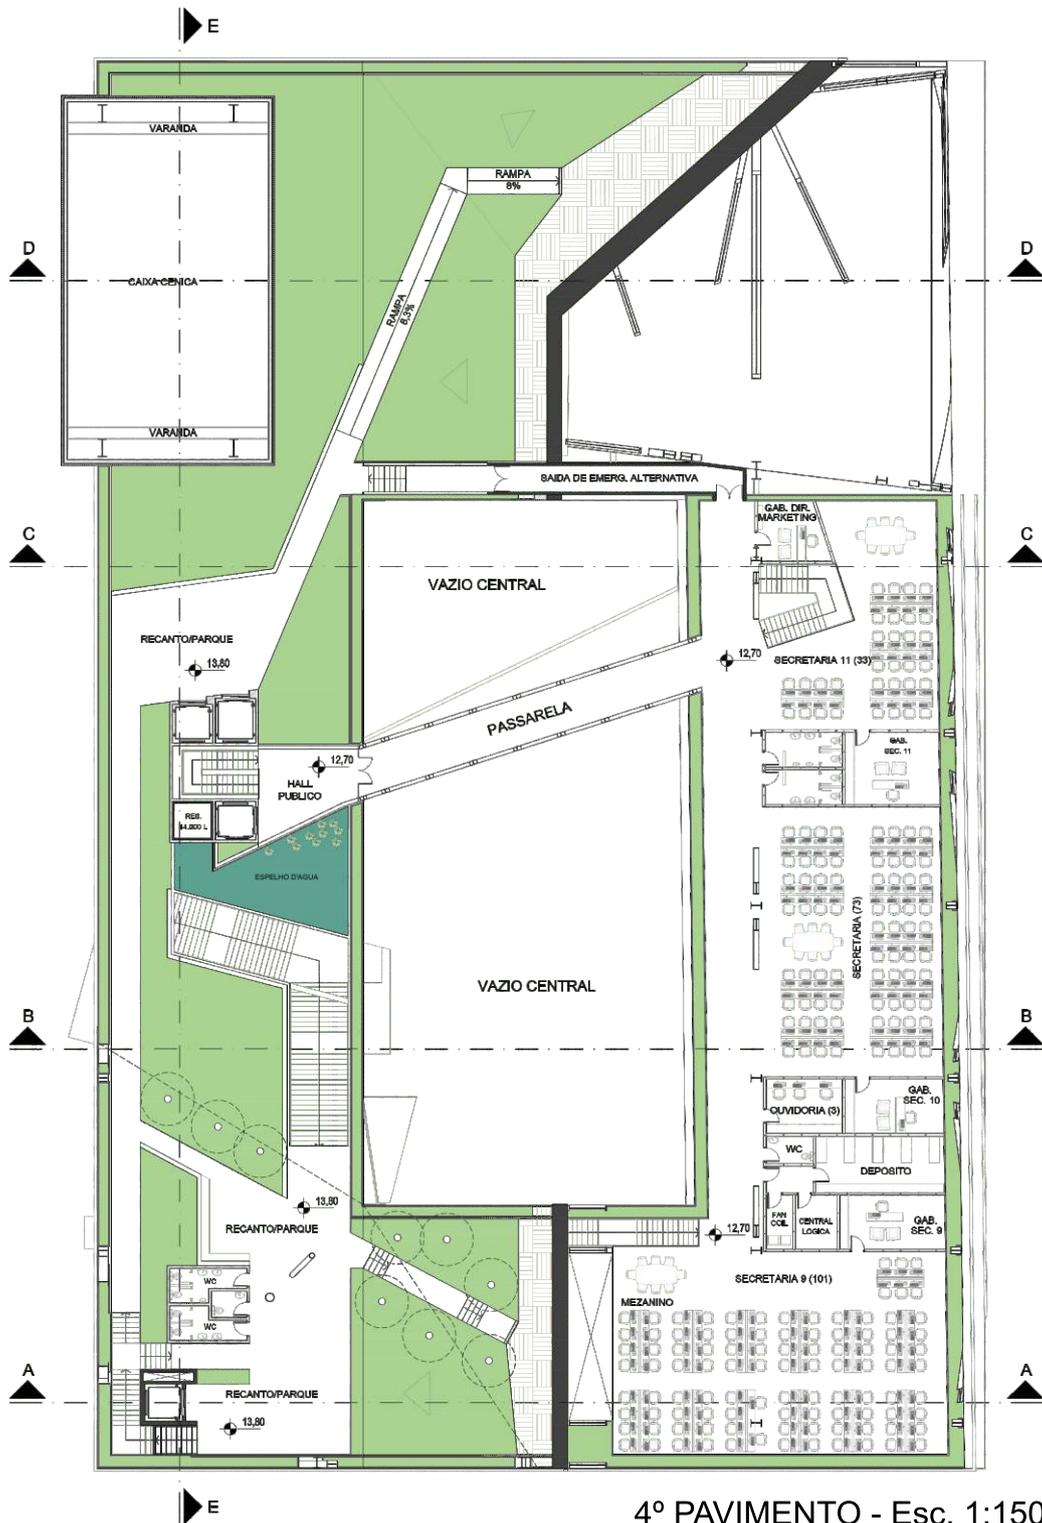

4º PAVIMENTO - Esc. 1:150