

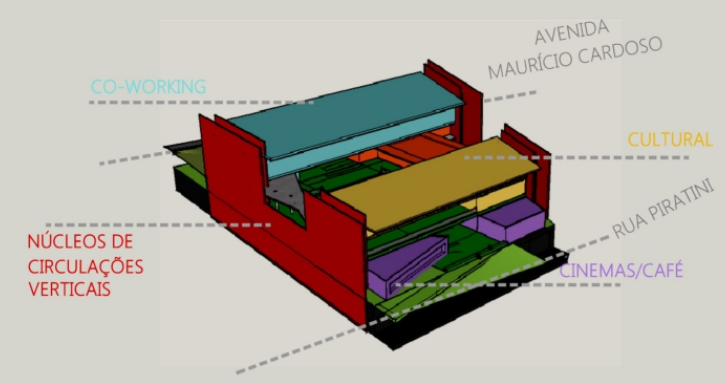
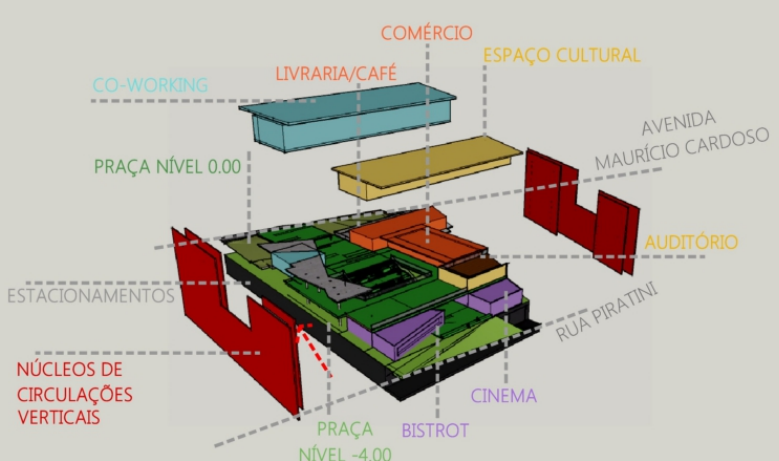
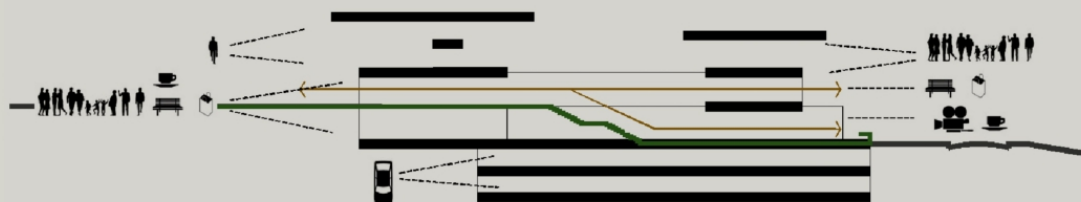
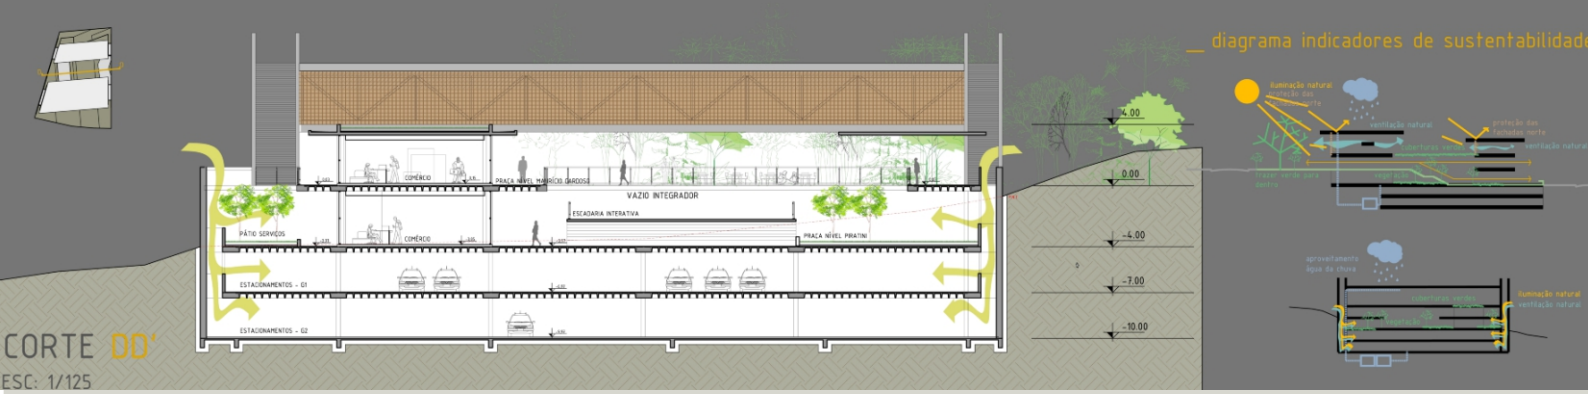
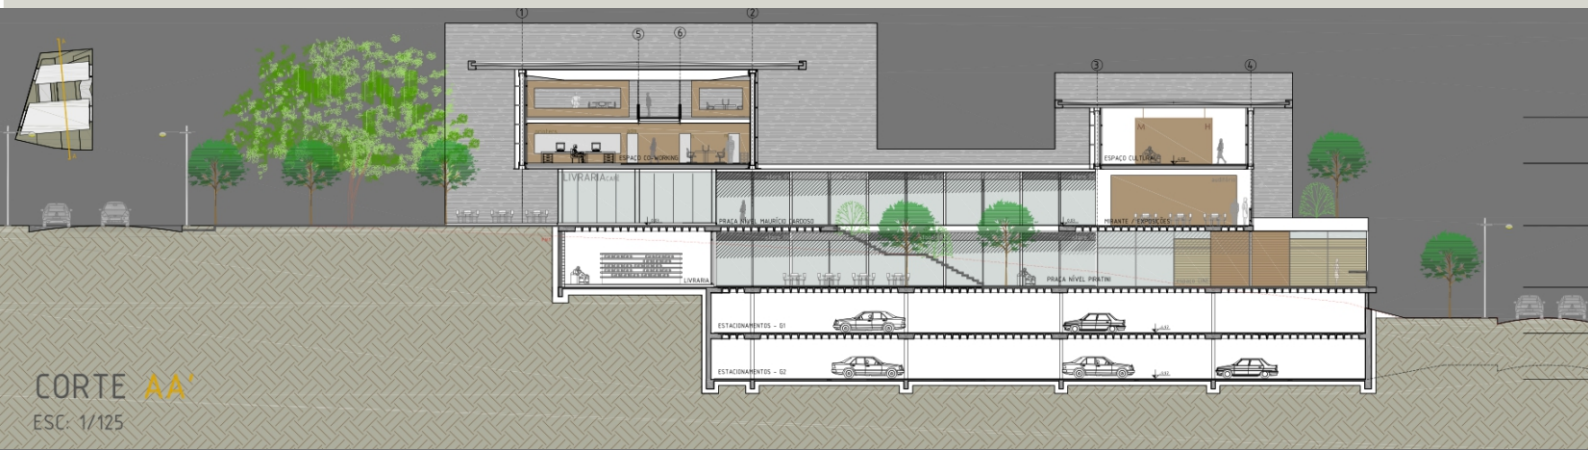


__ o programa / zoneamento !

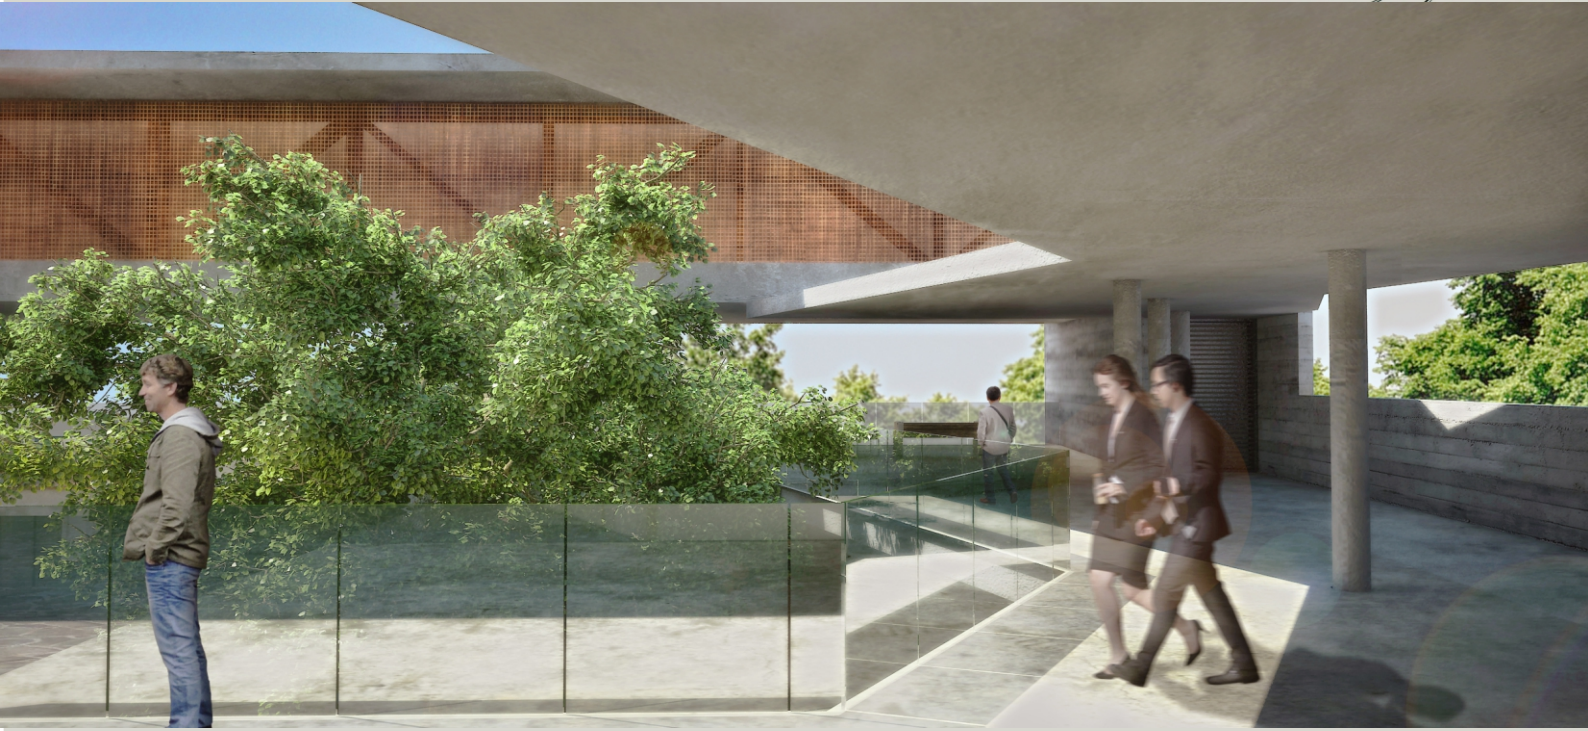

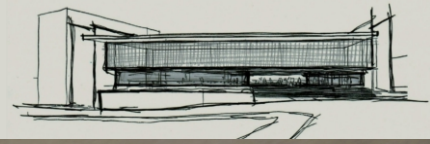

FICHA TÉCNICA

TRABALHO DE CONCLUSÃO DE CURSO 2014/1 FAU / PUC-RS

AUTOR: ANA MARIA COLNAGHI

ORIENTADOR: PAULO CESA

COMPLEXO HÍBRIDO DE PRODUÇÃO COLABORATIVA E CULTURAL

NOVO HAMBURGO, RS.

ÁREA: 6.825,00 m²

